


Załącznik nr 2  
do uchwały .....  
z dnia ..... r.

# MIEJSCOWY PLAN ZAGOSPODAROWANIA PRZESTRZENNEGO MIASTA POŁCZYŃ-ZDRÓJ

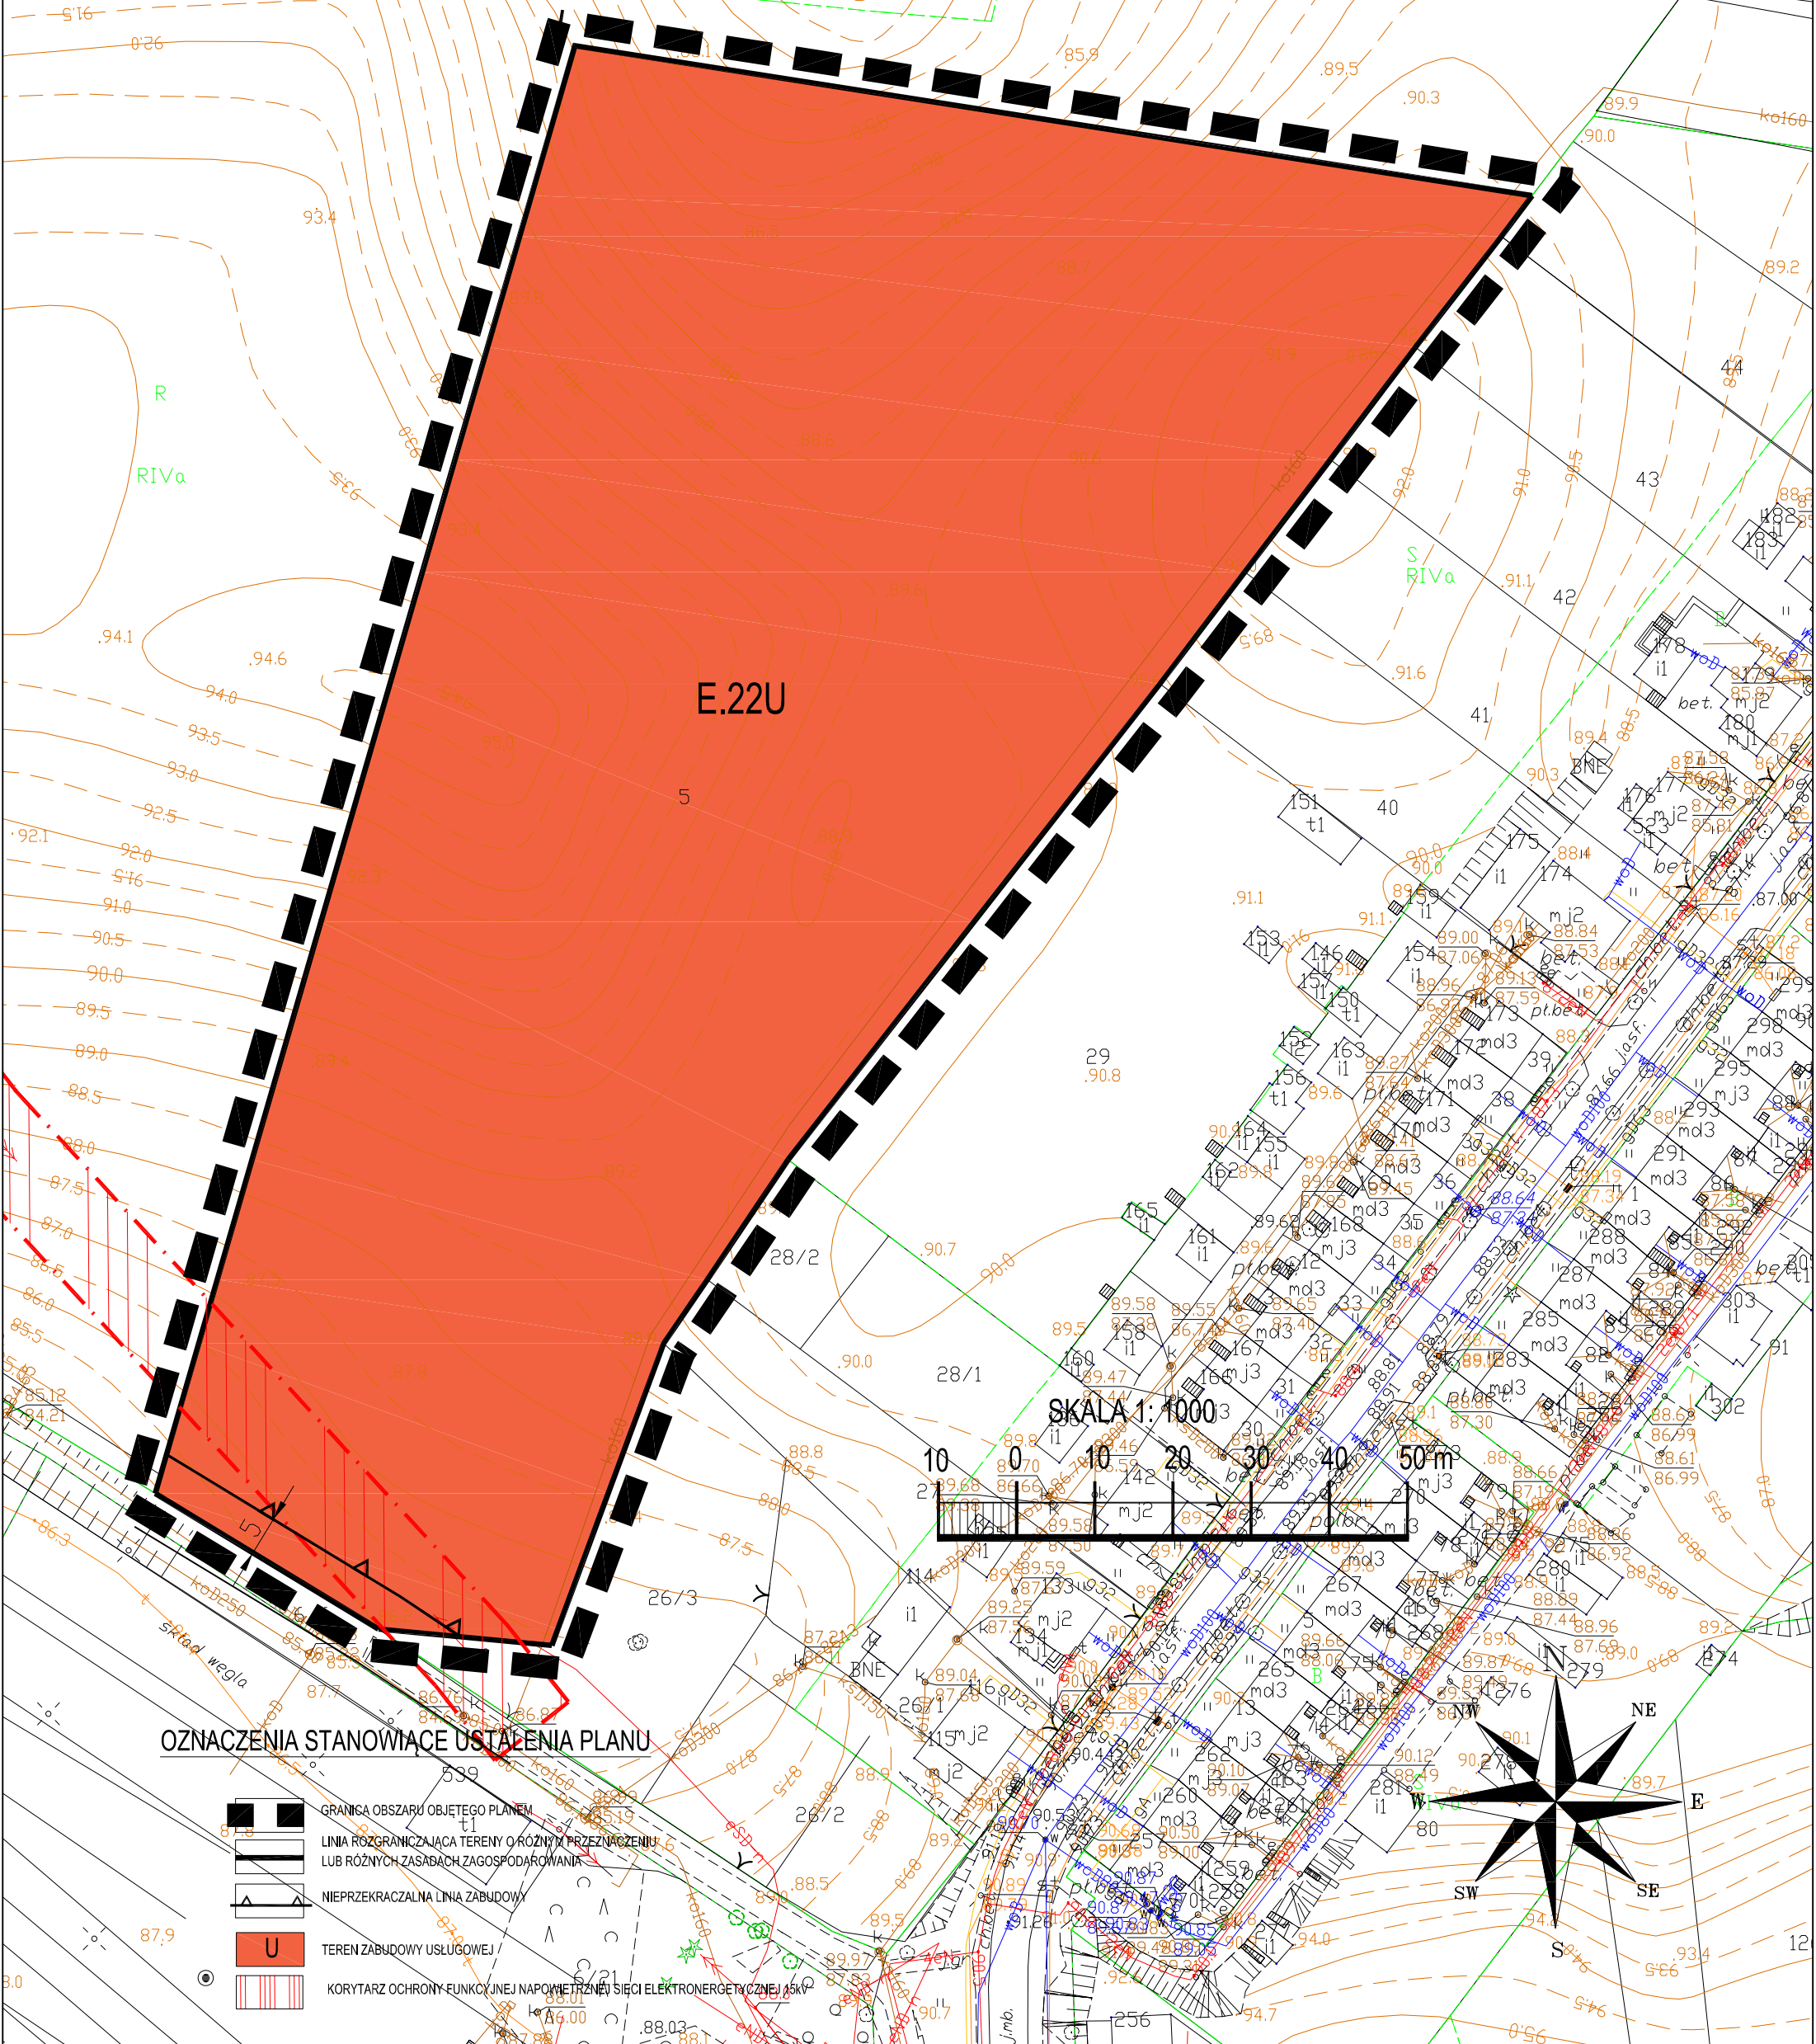

## OZNACZENIA STANOWIĄCE USTALENIA PLANU

- GRANICA OBSZARU OBJĘTEGO PLANEM
- LINIA ROZGRANICZAJĄCA TERENY O RÓŻNYM PRZEZNACZENIU LUB RÓŻNYCH ZASADACH ZAGOSPODAROWANIA
- NIEPRZEKRACZALNA LINIA ZABUDOWY
- TEREN ZABUDOWY USŁUGOWEJ
- KORYTARZ OCHRONY FUNKCJI NEJ NAPOMIETRZNEJ SIECI ELEKTROENERGETYCZNEJ 15KV